


QUANTITA' URBANISTICHE

Scala 1:1.000

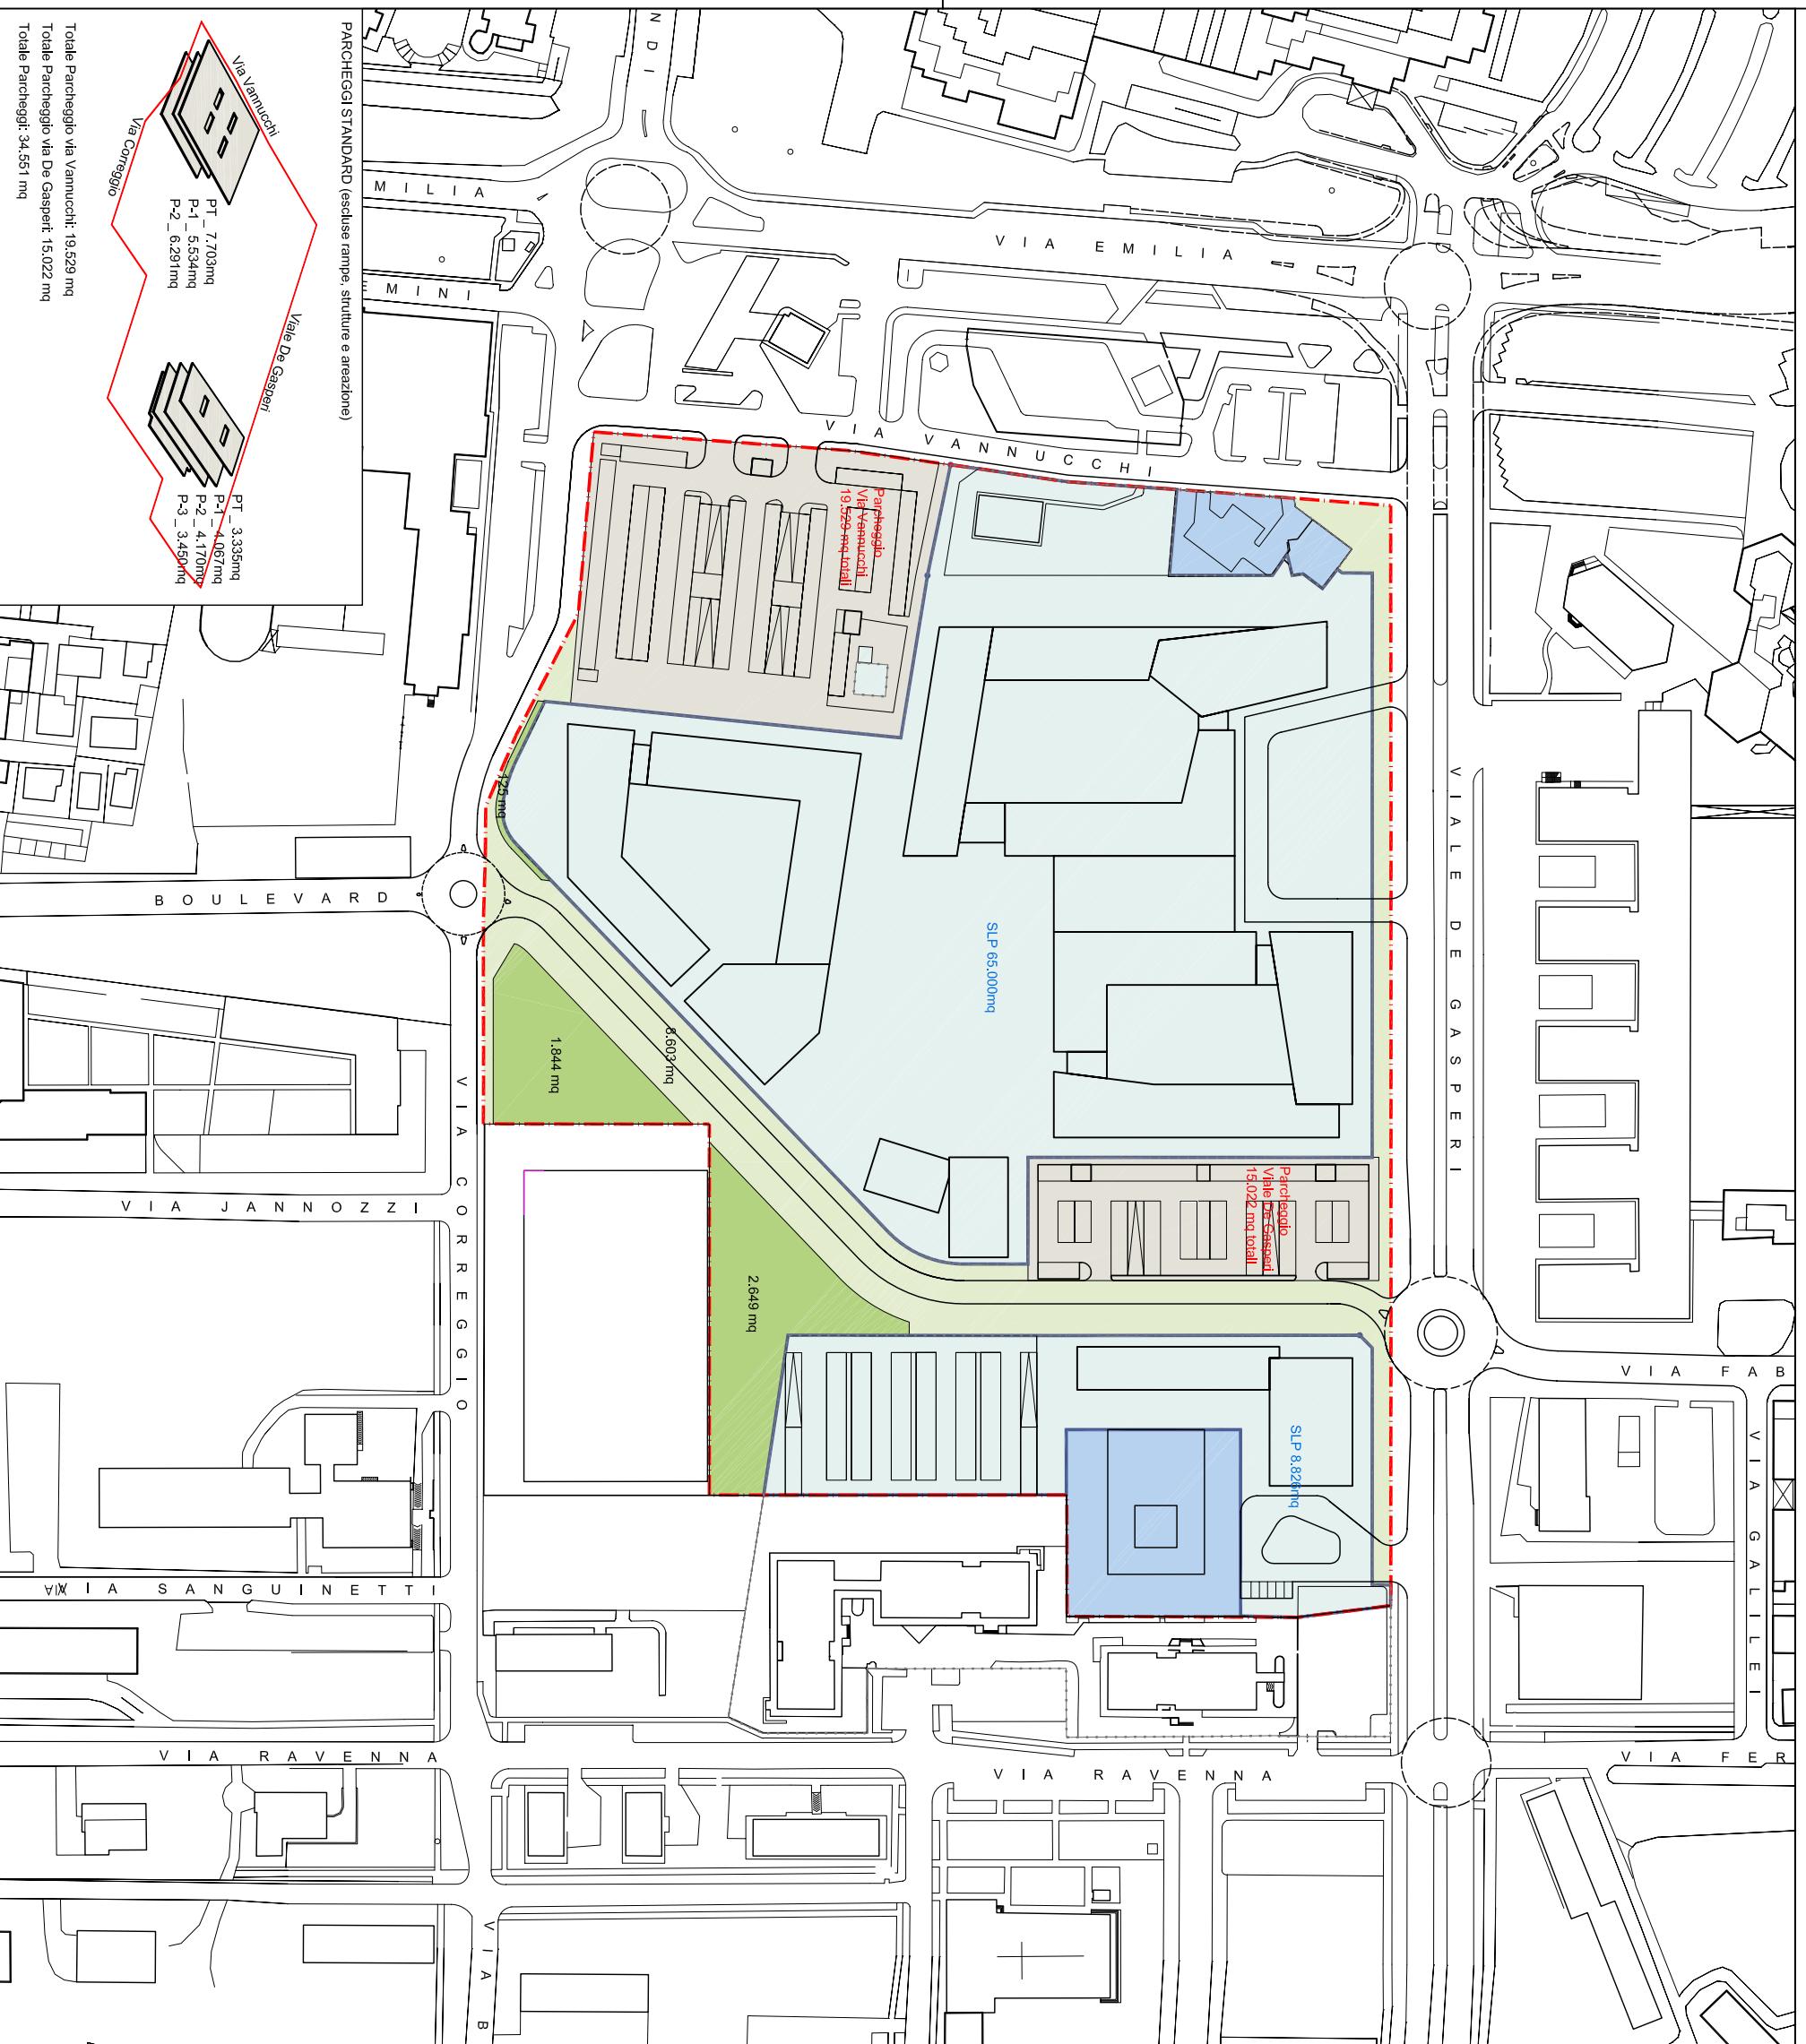

LEGENDA

- Perimetro P.I.
- Perimetro Fondiaria
- Superficie fondiaria Servizi di Interesse generale con rilievo nazionale ("Casr" e "Dispaccamento")
- Standard secondari
- Standard parcheggi
- Urbanizzazioni primarie

S.L.P. EN 65.000 mq
S.L.P. SRG 8.826 mq
S.L.P. TOTALE 73.826 mq

QUANTITA' A STANDARD DA REPERIRE
PARCHEGGIO VERDE 40.615 mq
40.413 mq
TOTALE STANDARD 81.028 mq

QUANTITA' A STANDARD REPERITI
STANDARD A PARCHEGGIO 34.551 mq
STANDARD SECONDARIO CEDUTO 4.618 mq
TOTALE STANDARD 39.169 mq

SERVIZI DI INTERESSE GENERALE CON RILEVIO NAZIONALE ("CASR" E "DISPACCAMENTO")
4.091 mq

Progetto:
 Regione Lombardia
Provincia di Milano
Comune di San Donato Milanese

P.I. DE GASPERI EST
Programma Integrato di Intervento

Progettisti:
 eni s.p.a. | ediprom s.p.a.
P.zza Milano 1 | P.zza Sallustiana 7
00184 Roma | 20097 San Donato Milanese

Progetto industriale e conferimento generale:
 Om Works Architecture, Interstructure and Urban Engineering

Progetto delle opere di urbanizzazione:
 Om Works Architecture, Interstructure and Urban Engineering

Progetto urbanistico e conferimento generale:



VERIFICHE URBANISTICHE

Titolo: QUANTITA' URBANISTICHE

Scale:	1:1000		
Totale Parcheggio via Vannucchi: 19,529 mq
Totale Parcheggio via De Gasperi: 15,022 mq
Totale Parcheggi: 34,551 mq

Via Vannucchi
PT_ 7,703mq
P-1_ 5,534mq
P-2_ 6,291mq

Viale De Gasperi
PT_ 3,335mq
P-1_ 4,087mq
P-2_ 4,170mq
P-3_ 3,459mq


